



PLANTA SOTERRANI

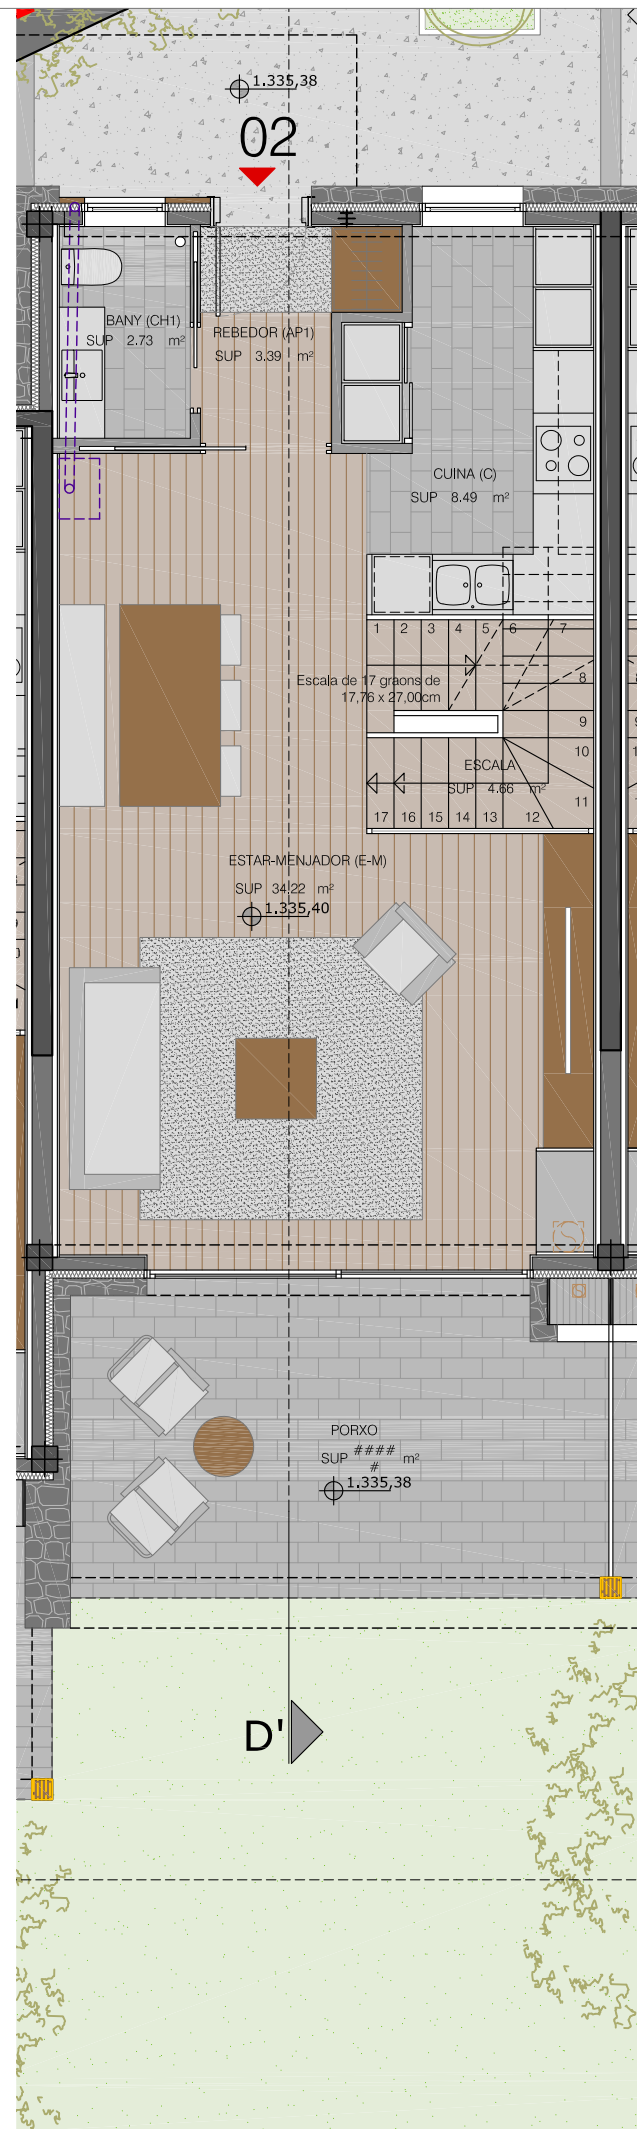


PLANTA BAIXA

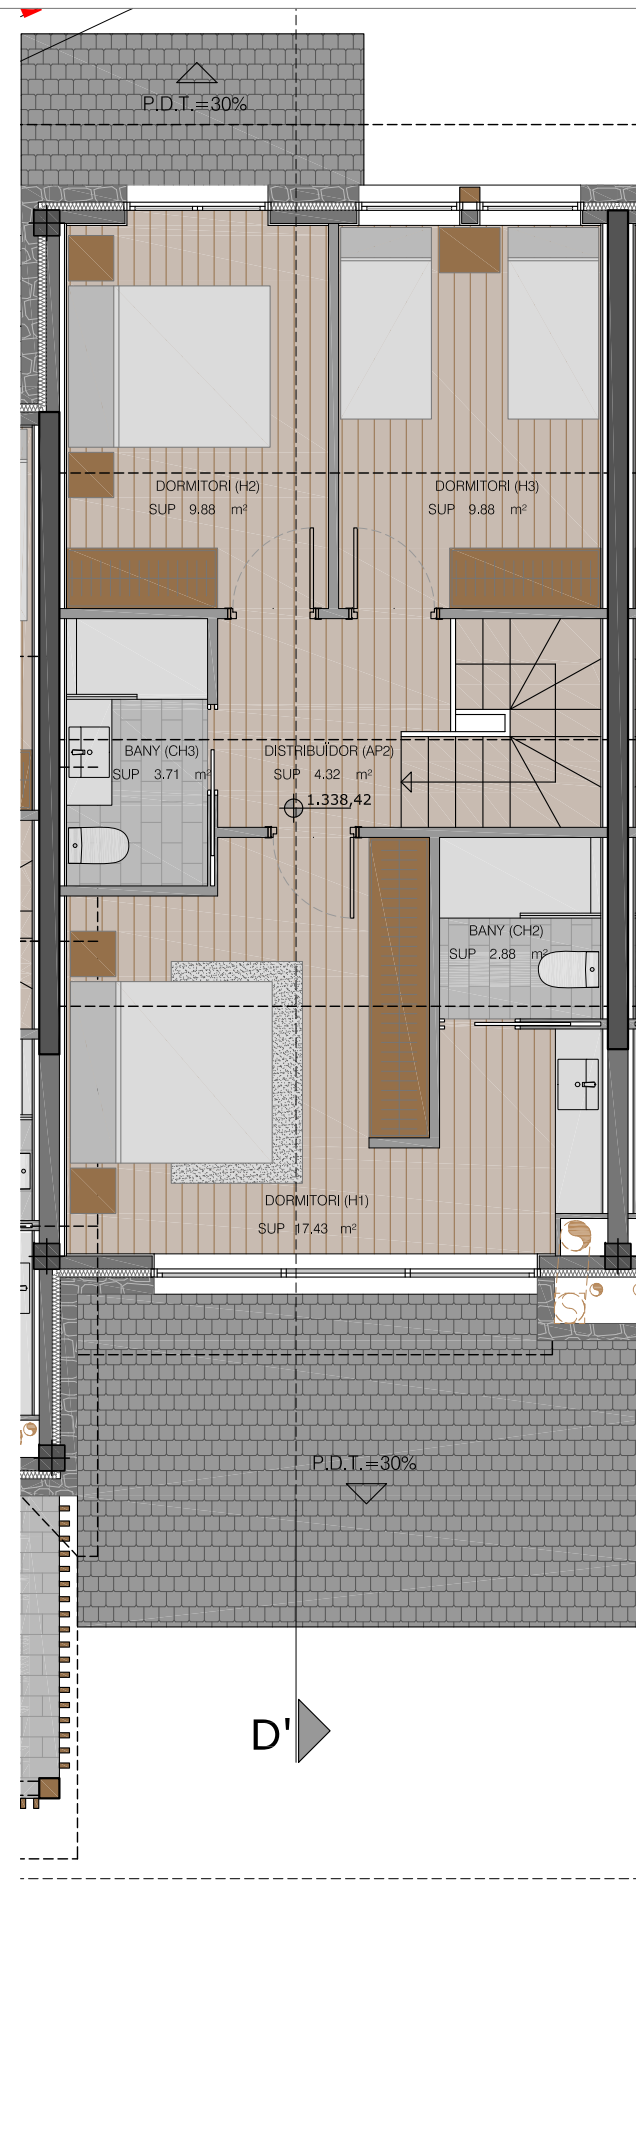

PLANTA PRIMERA

SUPERFÍCIES HABITATGE 2 - PARCEL·LA 1

	útil	total edificació principal	total edificació complementària (porxos 50%)
TOTAL SUPERFÍCIE EDIFICADA PER HABITATGE			
PLANTA SOTERRANI	42.24	48.48	---
PLANTA BAIXA	53.49	62.60	10.59
PLANTA PRIMERA	48.10	62.60	---
TOTAL SUPERFÍCIES	143.83	173.68	10.59
TOTAL SUPERFÍCIE EDIFICADA HABITATGE 2 - PARCEL·LA 1 SOBRE RASANT		125.20	135.79

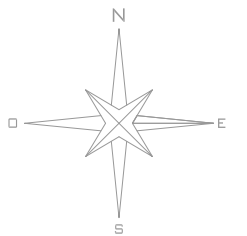

C/ Àngel Guimerà, 25 baixos - 08017-BCN
e-mail: egratacos - Tel.: 660.31.64.99

GRATACÒS
ARQUITECTURA

22-01

PLÀNOLS COMERCIALS

PROJECTE:

CONSTRUCCIÓ DE 12 HABITATGES EN ORDENACIÓ TRADICIONAL CERETANA A GREIXER, GER DE CERDANYA

CLIENTS:

AVET BLAU, S.L.

DATA: 07 - 2023 MODIFICAT

PLÀNOL:

HABITATGE 2 PARCEL·LA 1

ESCALA: DIN-A3 1/75

NÚMERO:

02