



PLANTA SOTERRANI

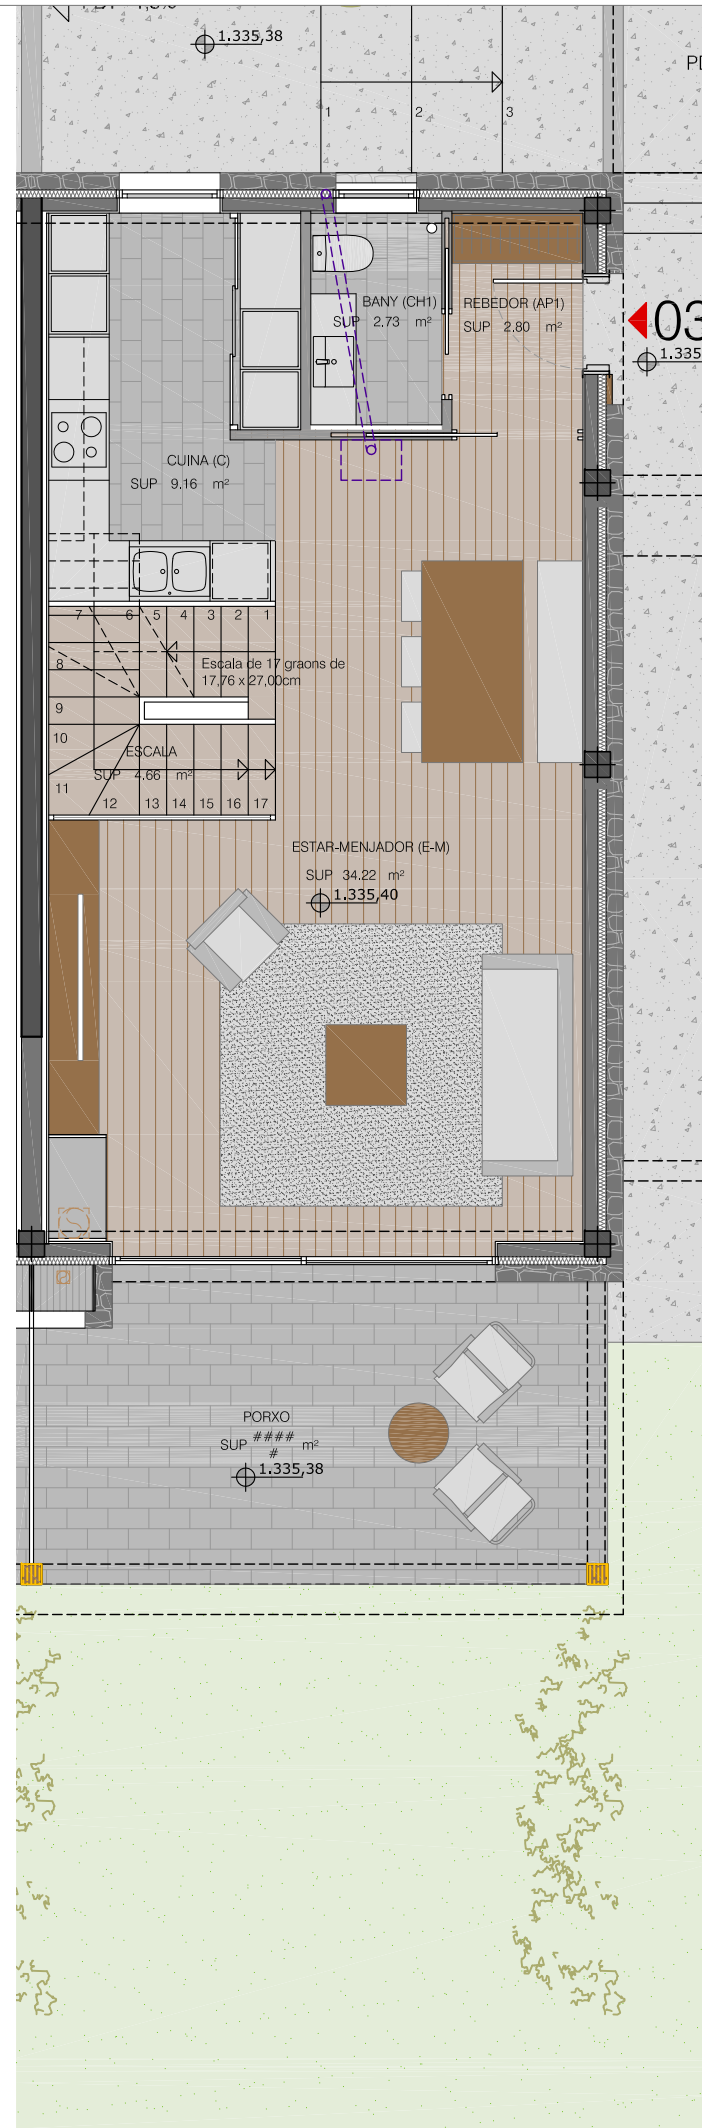


PLANTA BAIXA

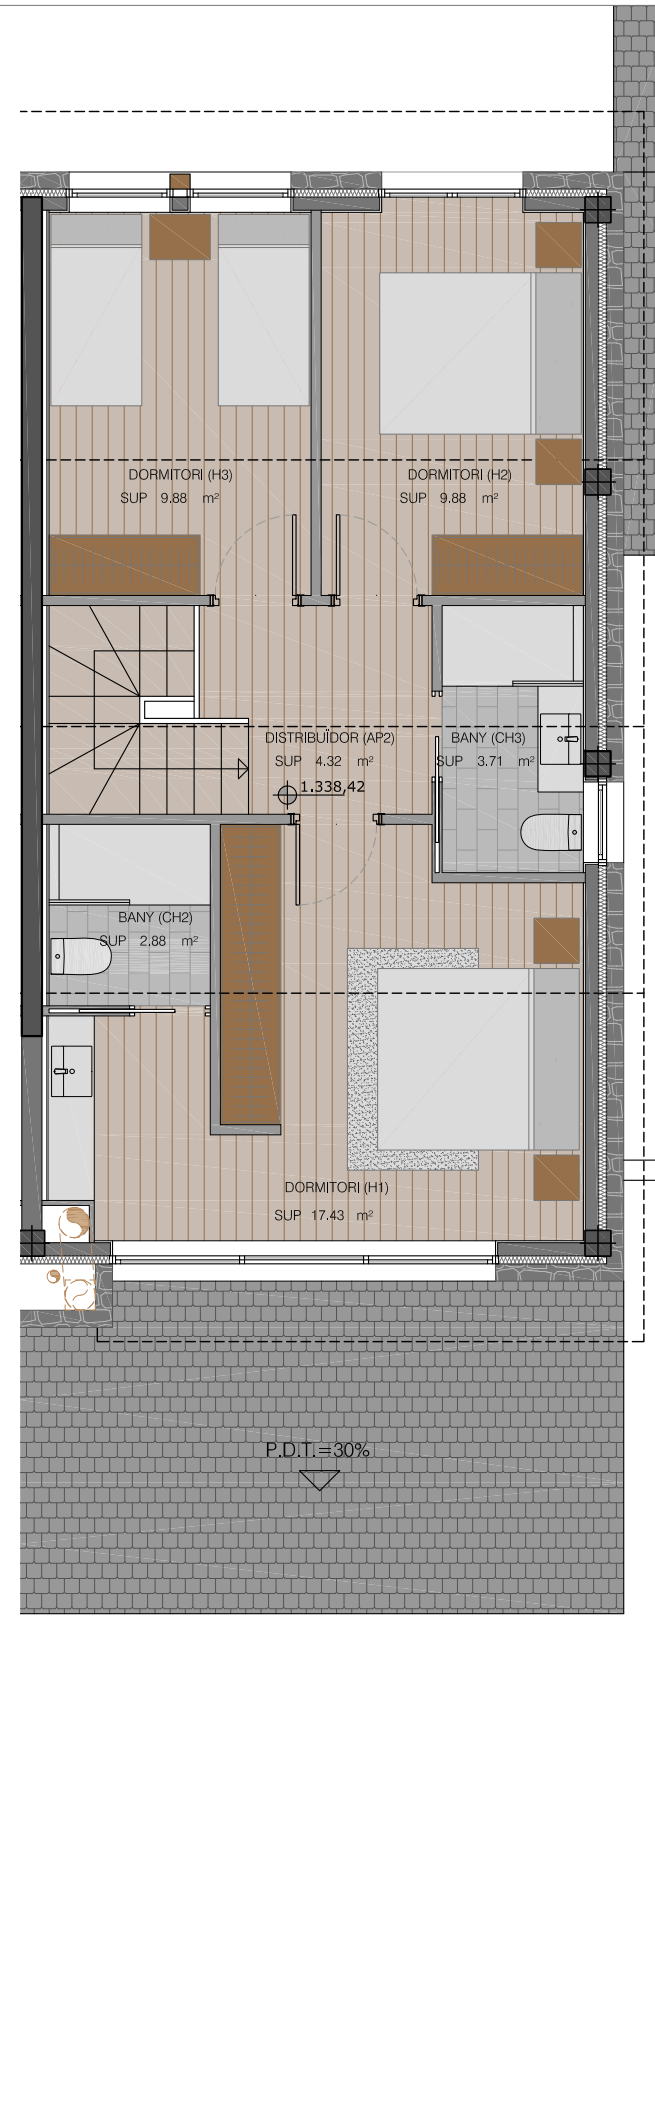

PLANTA PRIMERA

SUPERFÍCIES HABITATGE 3 - PARCEL·LA 1			
	útil	total edificació principal	total edificació complementària (porxos 50%)
<b>TOTAL SUPERFÍCIE EDIFICADA PER HABITATGE</b>			
PLANTA SOTERRANI	43.56	50.93	---
PLANTA BAIXA	53.56	64.57	12.84
PLANTA PRIMERA	48.10	64.57	---
<b>TOTAL SUPERFÍCIES</b>	<b>145.22</b>	<b>180.07</b>	<b>12.84</b>
<b>TOTAL SUPERFÍCIE EDIFICADA HABITATGE 2 - PARCEL·LA 3 SOBRE RASANT</b>		<b>129.14</b>	<b>141.97</b>

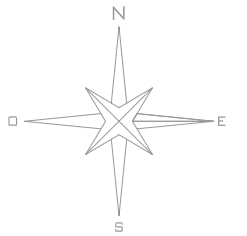

C/ Àngel Guimerà, 25 baixos - 08017-BCN  
e-mail: egratacos - Tel.: 660.31.64.99

**GRATACÒS**  
ARQUITECTURA

**22-01**  
PLÀNOLS COMERCIALS

PROJECTE:

CONSTRUCCIÓ DE 12 HABITATGES EN ORDENACIÓ TRADICIONAL CERETANA A GREIXER, GER DE CERDANYA

CLIENTS:

AVET BLAU, S.L.

DATA: 07 - 2023 MODIFICAT

PLÀNOL:

HABITATGE 3 PARCEL·LA 1

ESCALA: DIN-A3 1/75

NÚMERO:

**03**