



# PLANTA SOTERRANI

C/ Angel Guimeró, 25 Ibañeta - 08017-BCN  
 e-mail: egratacos - Tel: 660.31.64.99

**GRATACÓS**  
 ARQUITECTURA

**22-01**  
 PROJECTE D'EXECUCIÓ

PROJECTE:  
 CONSTRUCCIÓ DE 13 HABITATGES EN  
 ORDENACIÓ TRADICIONAL CERETANA A  
 GRENER, SER DE CERDANYA.

CLIENTS:

AVET BLAU, S.L.

DATA: 03 - 2023 MODIFICAT


PLÀNOL: PLANTA SOTERRANI  
 DISTRIBUCIÓ

ESCALA: DIN-A3 1/200  
 DIN-A1 1/100

NÚMERO: **01**



# PLANTA BAIXA

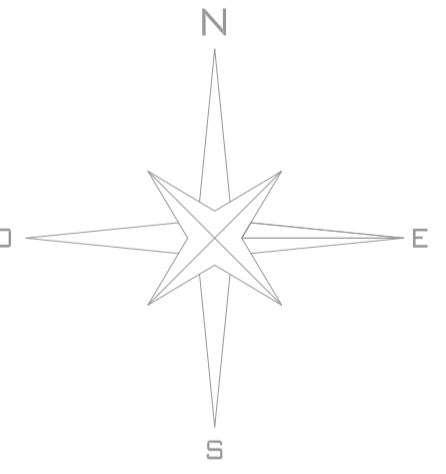

C/ Angel Guimerà, 25. Ibañeta - 08017-BCN  
 e-mail: egratacos - Tel: 660.31.64.99

**GRATACÓS**  
 ARQUITECTURA

**22-01**  
 PROJECTE D'EXECUCIÓ

PROJECTE:  
 CONSTRUCCIÓ DE 13 HABITATGES EN  
 ORDENACIÓ TRADICIONAL CERETANA A  
 CREIXER, SER DE GERDANYA.

CLIENTS:

AVET BLAU, S.L.

DATA: 03 - 2023 MODIFICAT  
 DISTRIBUCIÓ


PLÀNOL: PLANTA BAIXA

ESCALA: DIN-A3 1/200  
 DIN-A1 1/100

NÚMERO: **03**



# PLANTA 1ª

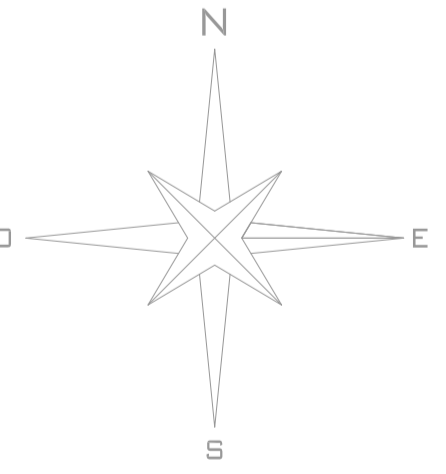

C/ Angel Guimerà, 25 badalona - 08017-BCN  
 e-mail: egratacos - Tel: 660.31.64.99

**GRATACÓS**  
 ARQUITECTURA

**22-01**  
 PROJECTE D'EXECUCIÓ


PROJECTE:  
 CONSTRUCCIÓ DE 13 HABITATGES EN  
 ORDENACIÓ TRADICIONAL CERETANA A  
 CREIXER, SER DE CERDANYA.

CLIENTS:  
 AVET BLAU, S.L.


DATA: 03 - 2023 MODIFICAT  
 PLÀNOL: PLANTA PRIMERA  
 DISTRIBUCIÓ

ESCALA: DIN-A3 1/200  
 DIN-A1 1/100

NÚMERO: **05**

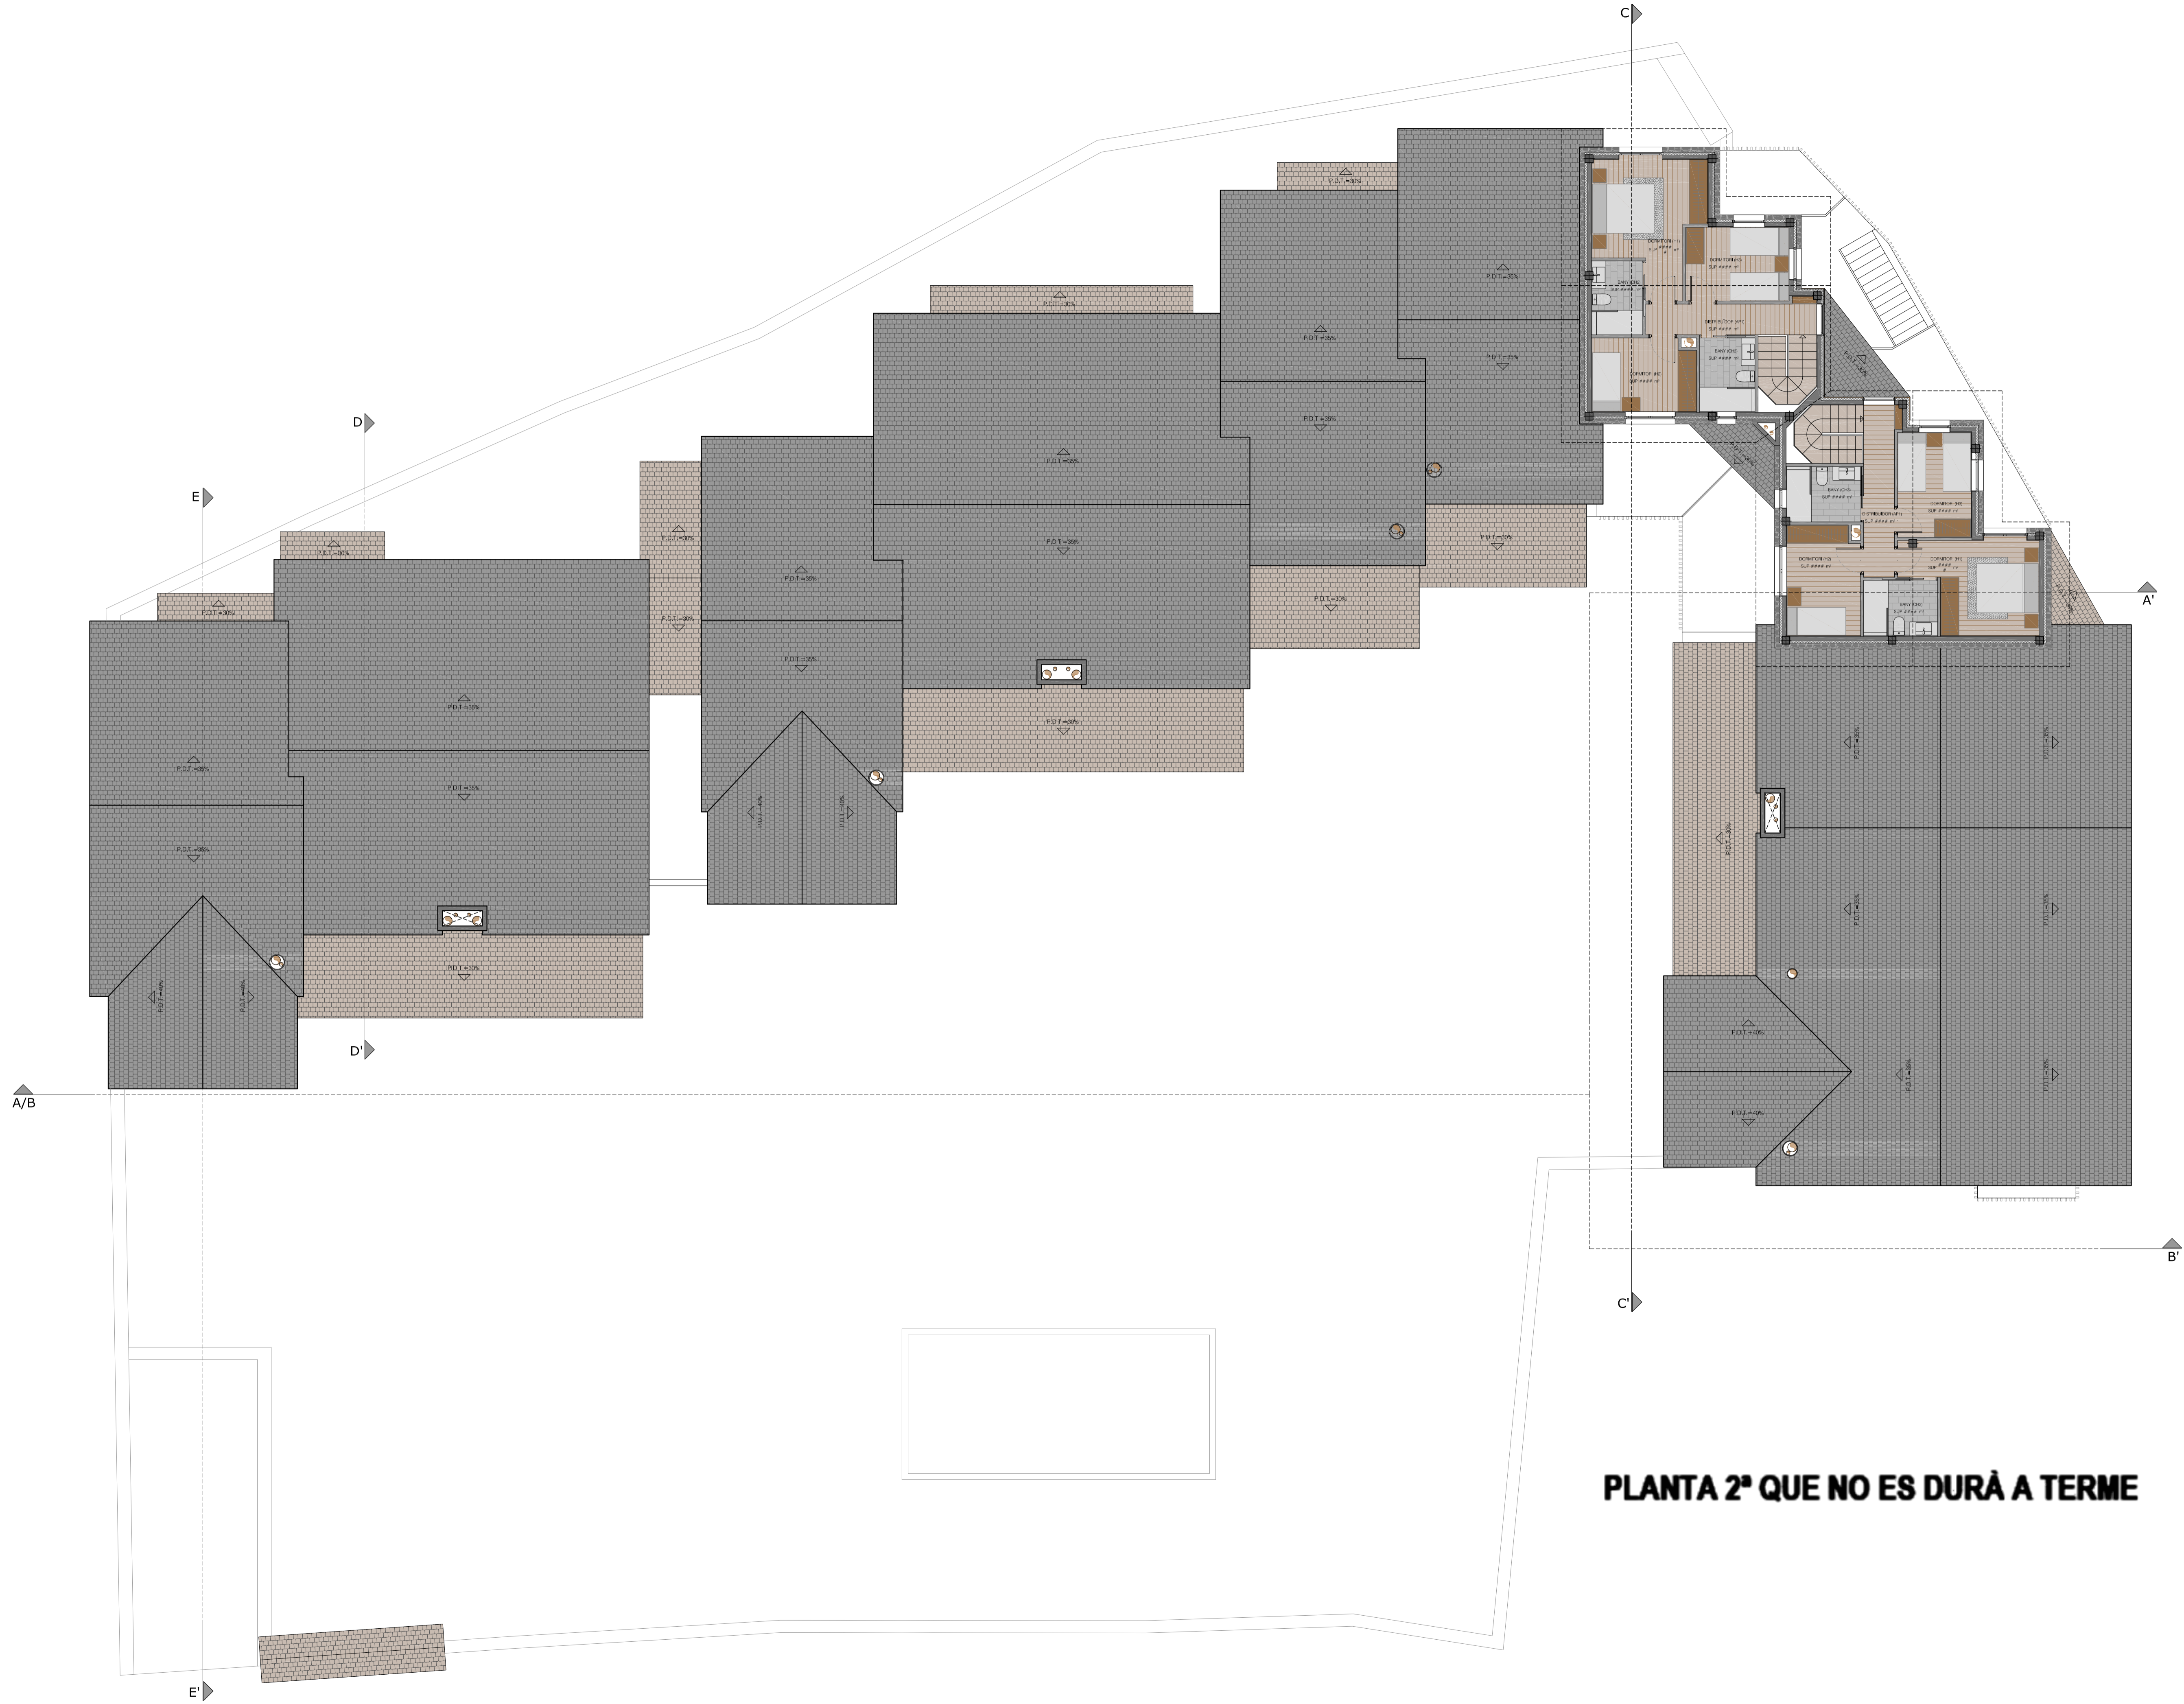

**PLANTA 2ª QUE NO ES DURÀ A TERME**

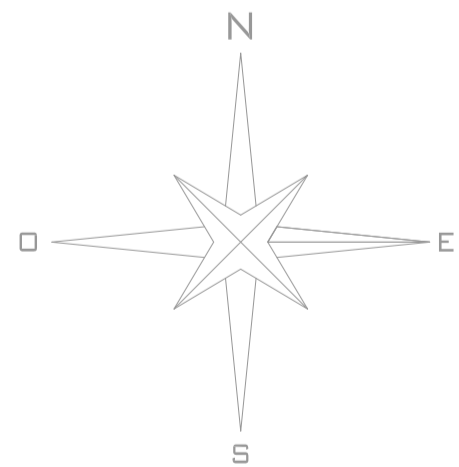

C/ Angel Guimerà, 25 Ibañeta - 08017-BCN  
 e-mail: egratacos - Tel: 660.31.64.99

**GRATACÒS**  
 ARQUITECTURA

**22-01**  
 PROJECTE D'EXECUCIÓ

PROJECTE:  
 CONSTRUCCIÓ DE 13 HABITATGES EN  
 ORDENACIÓ TRADICIONAL CERETANA A  
 CREIXER, SER DE CERDANYA.  
 CLIENTS:

AVET BLAU, S.L.  
 DATA: 03 - 2023 MODIFICAT

PLÀNOL: PLANTA SEGONA  
 DISTRIBUCIÓ

ESCALA: DIN-A3 1/200

NÚMERO: DIN-A1 1/100